



EGUNGO EGOERA
ORDENAZIOZ KANPOKO ERAIKUNTZAK
ESTADO ACTUAL
EDIFICACIONES FUERA DE ORDENACIÓN




ZONIFIKAZIOA GLOBALA
HIRI-LUZORUA ETA LURZORU URBANIZAGARRIA
ZONIFICACION GLOBAL
SUELO URBANO Y URBANIZABLE

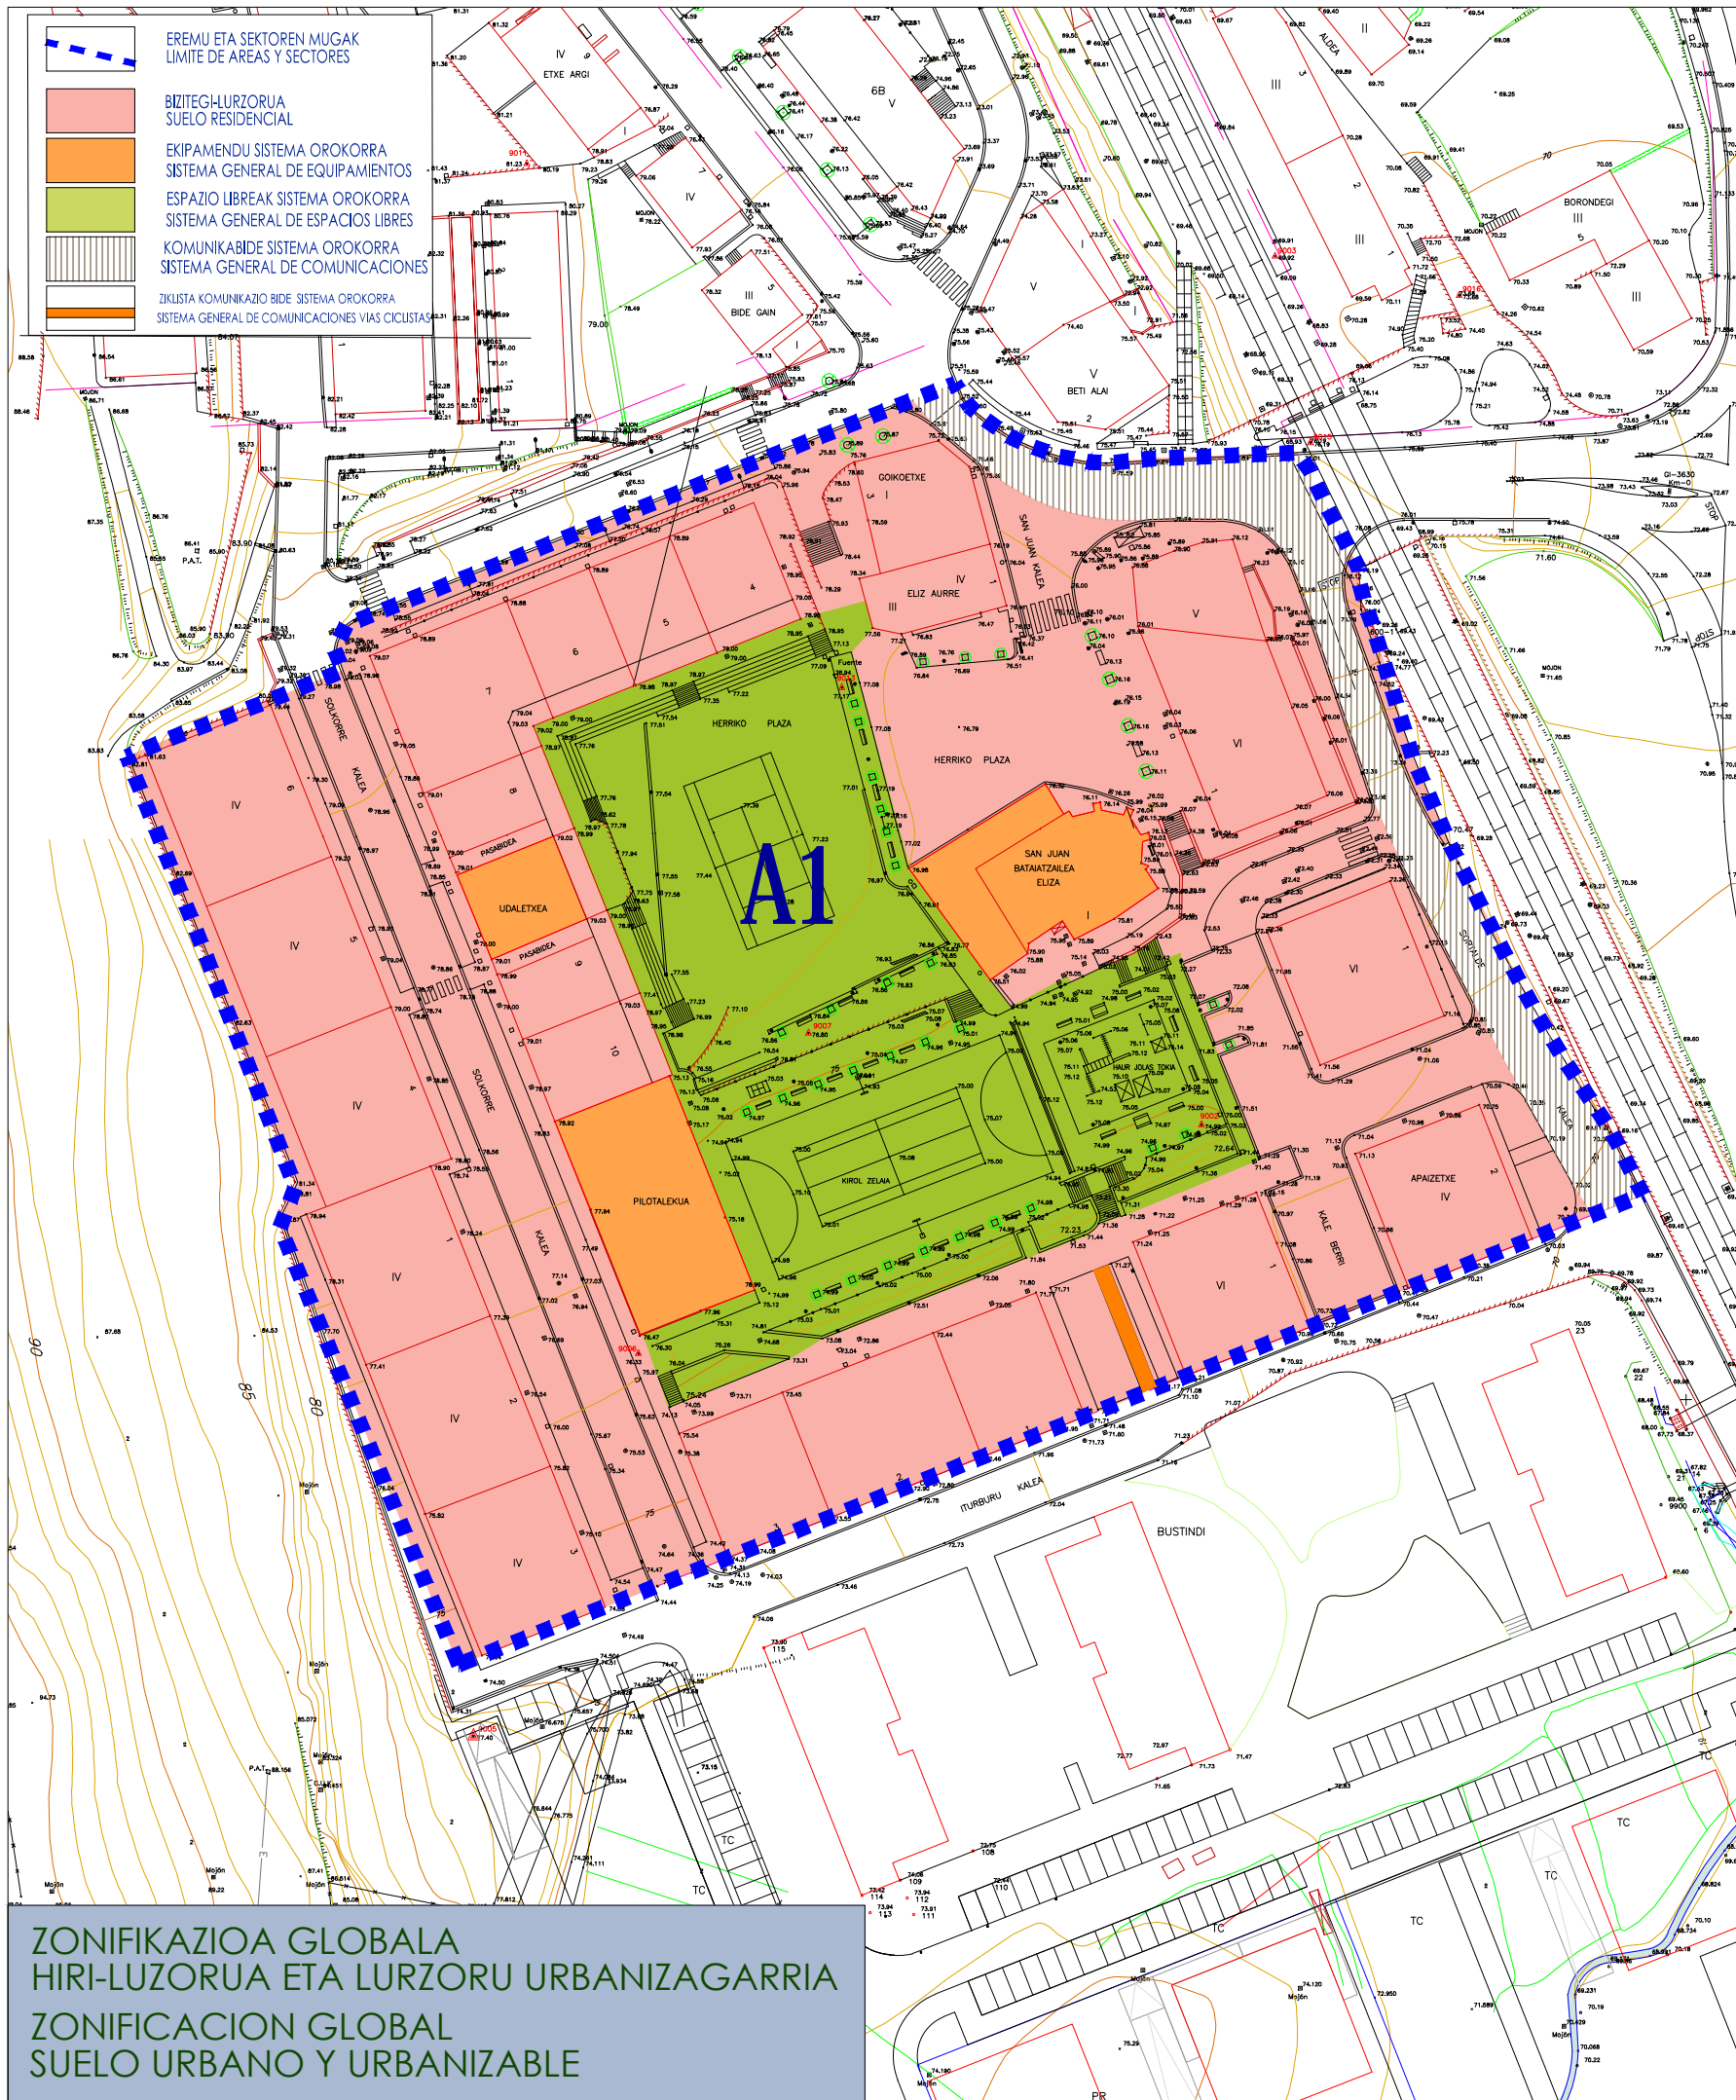

PGOU Anoeta

ANOETAKO HIRI-ANTOLAMENDURAKO PLAN OROKORRA
 PLAN GENERAL DE ORDENACION URBANA DE ANOETA

aprobacion definitiva



INAKI ECHEVERRIA (ZAGUIRRE (ARQUITECTO) COLEGIADO Nº 88021 EN C.O.A.V.N.
 MARIA ETEBERRIA GORCOETXEA (ARQUITECTO) COLEGIADO Nº 4215 EN C.O.A.V.N.

GUDARI KALEA 8, 1º - 20400 TOLOSA [Email: Lechevenal@caovn.org](mailto:Lechevenal@caovn.org)

ie. *Ilber (Instituto (Ingenieros))* **EKOLUR**
 ASOCIACION DE INGENIEROS DE ARQUITECTURA **AGRESORIA AMBIENTAL**

ESKALA: 1/1.000
 ESCALA: 2014 EKAINA
 JUNIO 2014

PLANO ZENBAKIA **AREA 1**
 PLANO Nº 1