




JARDUN-UNITATEAREN MUGA
LIMITE DE UNIDAD DE ACTUACION



- LORATEGIK ETA PARKEAK
JARDINES Y PARQUES
- ESPALOIAK
ACERAS
- APARKALEKUAK
APARCAMIENTOS
- PARTZELA PRIBATUAERAIKI EZINA
PARCELA PRIVADA NO EDIFICABLE
- BIZITEGI ERAIKUNTZA
EDIFICACION RESIDENCIAL
- ATERPEAK
PORCHES

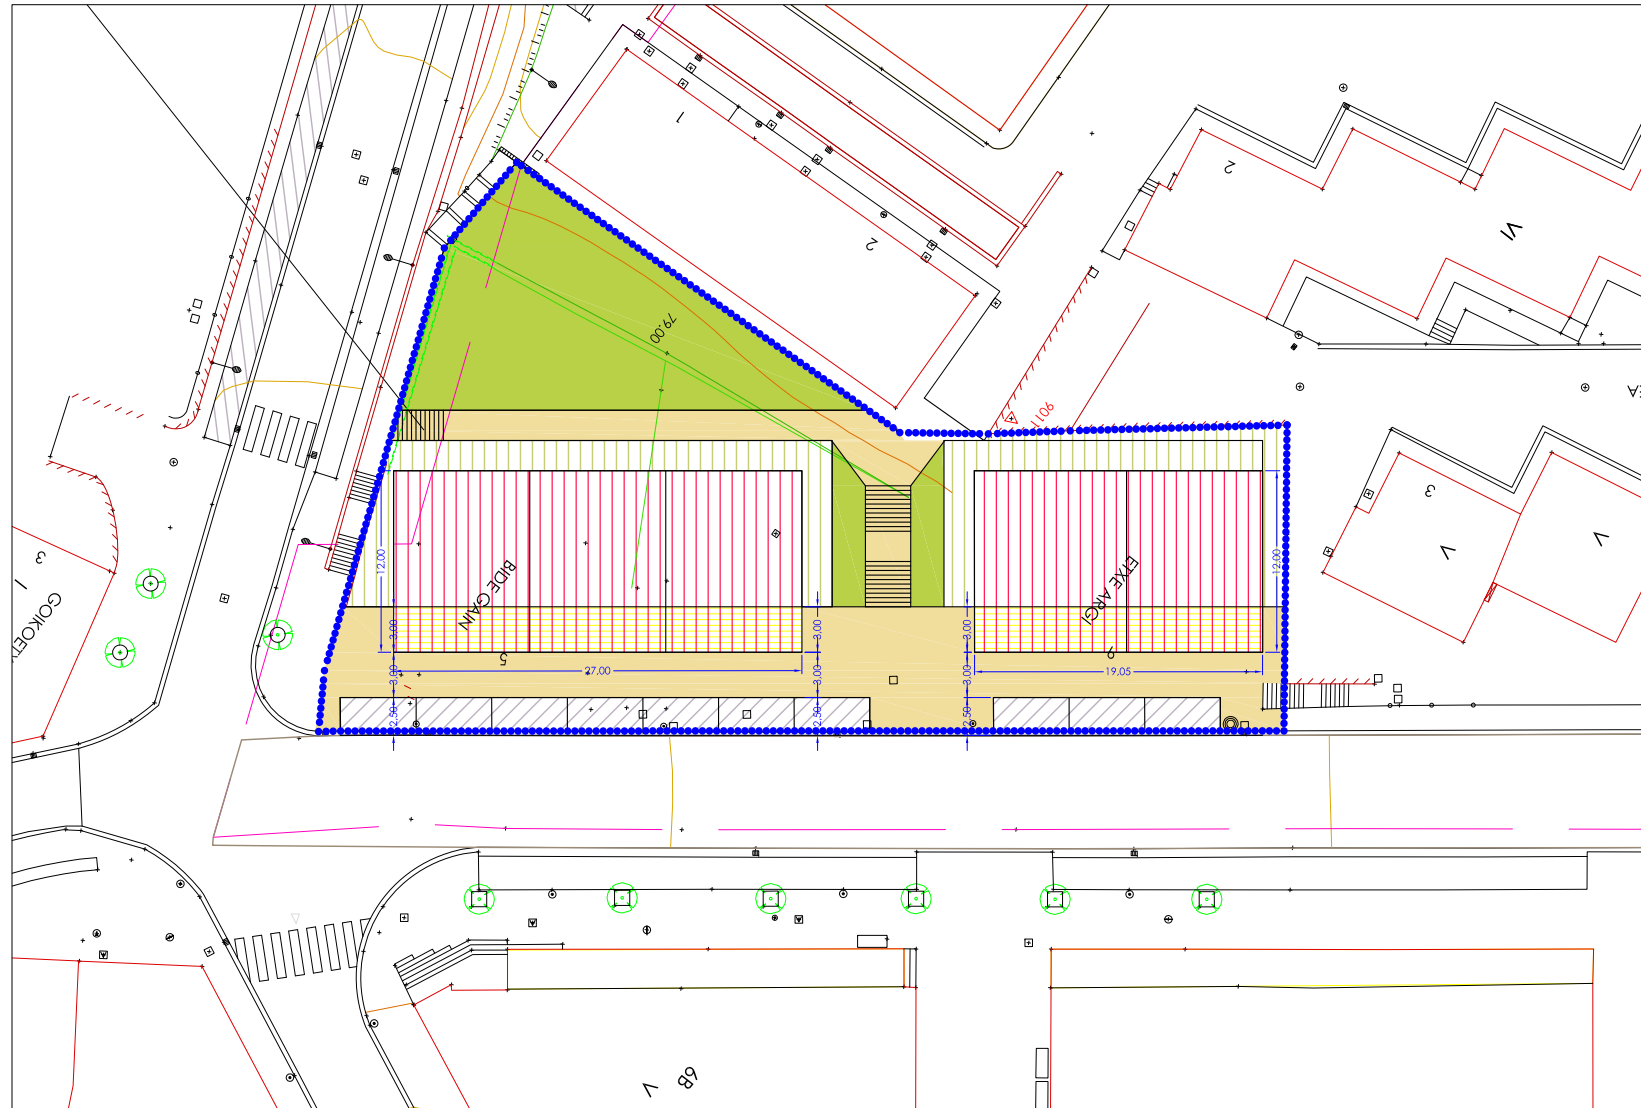

UE-2.1

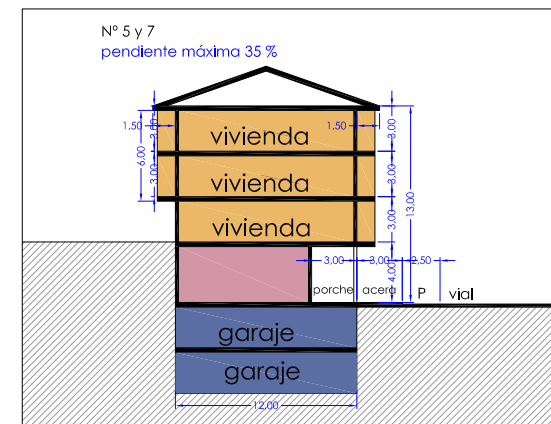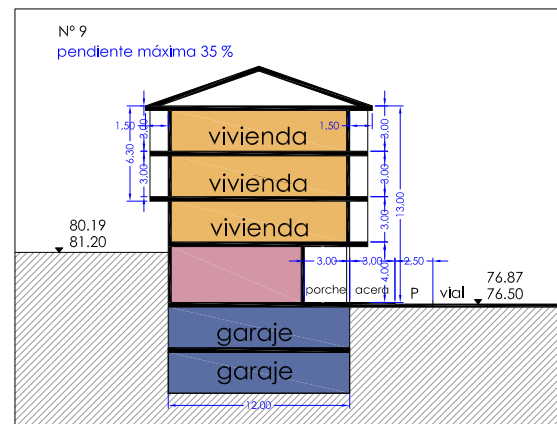

- APARKALEKUAK
VIVIENDA
- APARKALEKUAK
TERCIARIO
- APARKALEKUAK
APARCAMIENTOS

ORDENACIÓN Y SECCIONES ORIENTATIVAS

INAKI ECHEVERRÍA IZAGUIRE (ARQUITECTO) COLEGIADO Nº 88021 EN C.O.A.V.N.
MARIA ETXEBERRIA GOKOITXEA (ARQUITECTO) COLEGIADO Nº 4215 EN C.O.A.V.N.

GUIDARI KALEA 8, 1º - 20400 TOLOSA

Email: lecheverria@coavn.org



ESKALA:
1/500
ESCALA:
2016 AZAROA
NOVIEMBRE 2016

PLANO ZENBAKIA
AREA
2
PLANO Nº 3