
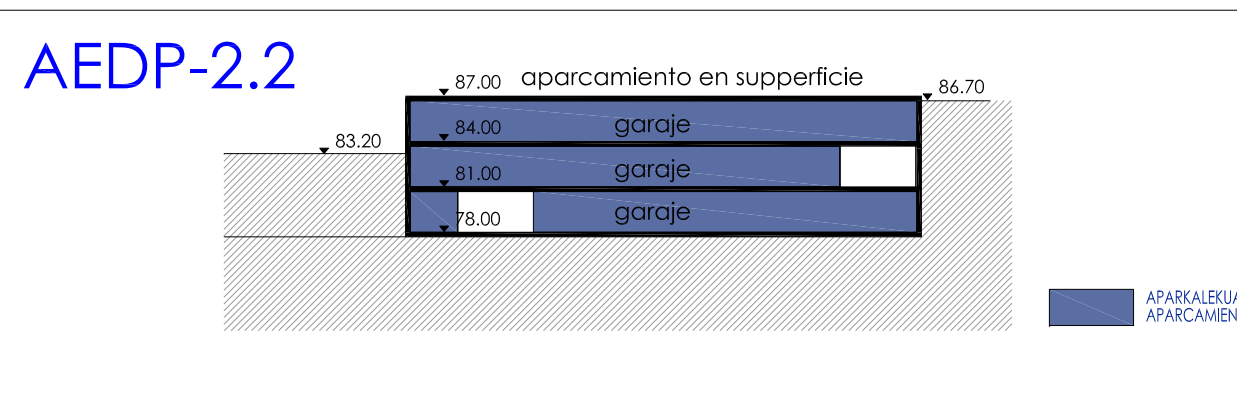


- JARDUN-UNITATEAREN MUGA
LIMITE DE UNIDAD DE ACTUACION
- ESPALOIAK ETA PLAZAK
ACERAS Y PLAZAS
- BIZITEGI ERAIKUNTZAK
EDIFICIO RESIDENCIAL
- LORATERIK ETA PARKEAK
PARQUES Y JARDINES
- HIRI BIDEAK
VIALES URBANOS
- APARKALEKUAK
APARCAMIENTOS

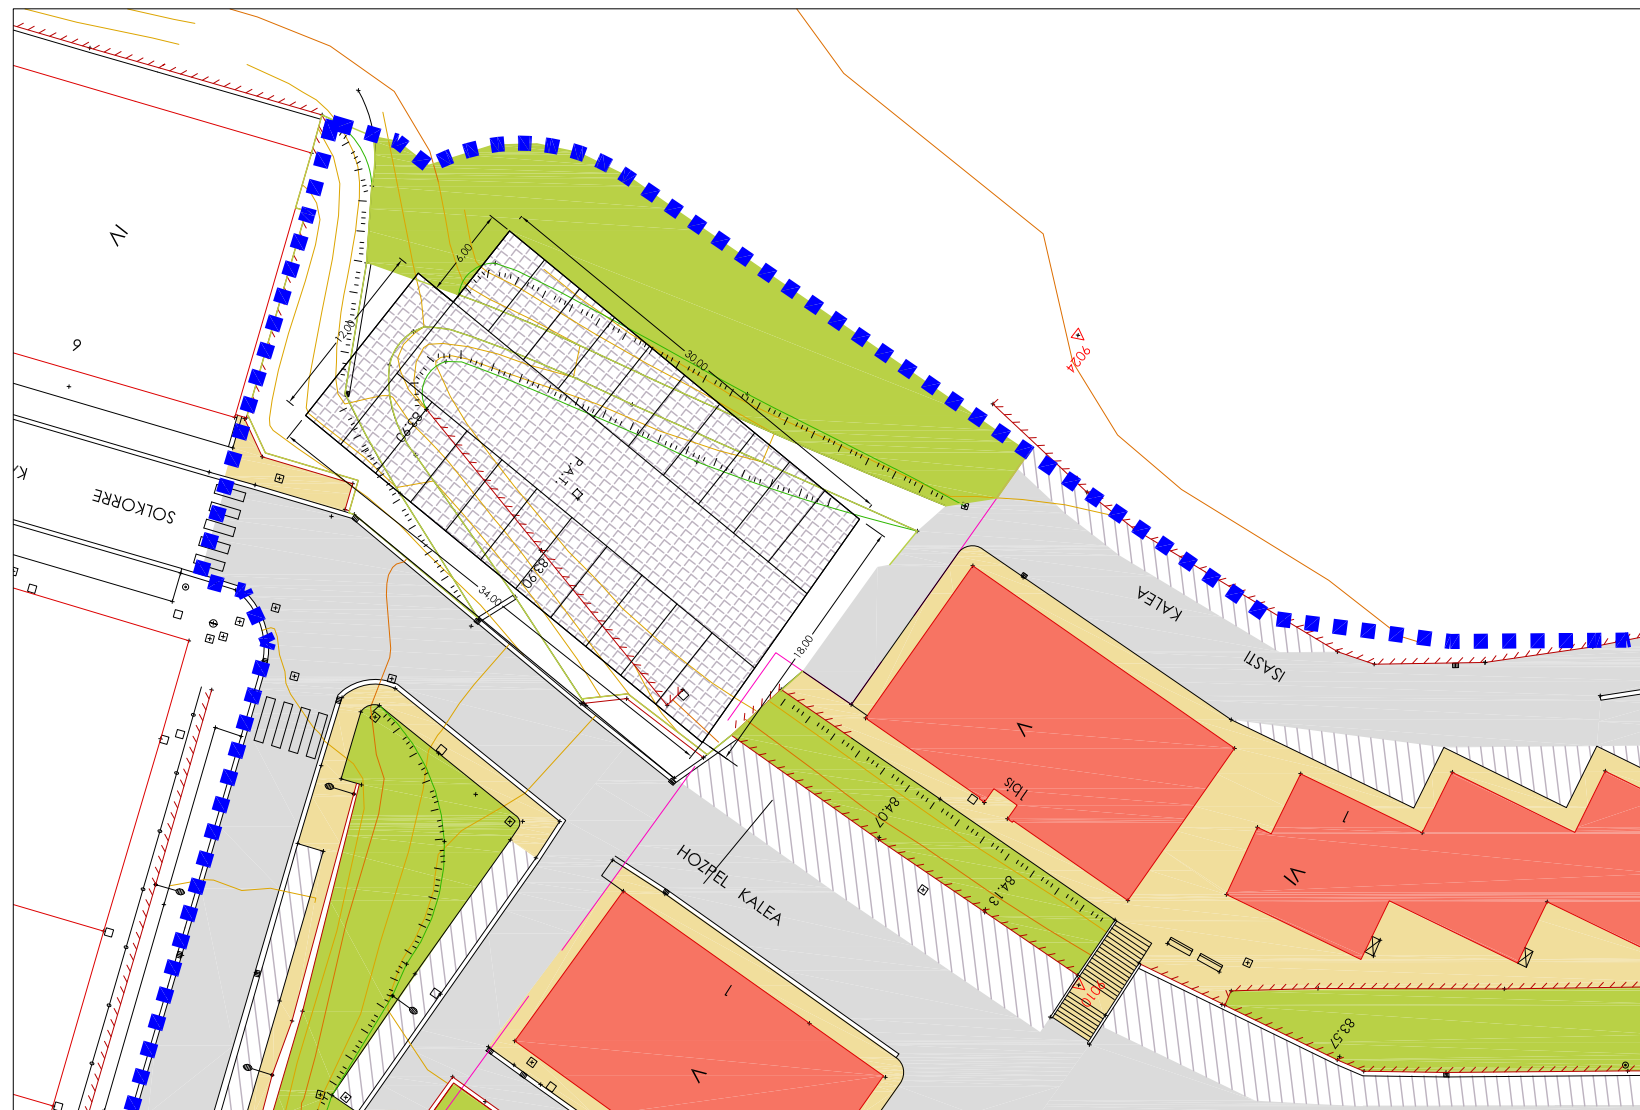

ORDENACIÓN Y SECCIONES ORIENTATIVAS

INAKI ECHEVERRÍA IZAGUIRRE (ARQUITECTO) COLEGIADO Nº 88021 EN C.O.A.V.N.
MARIA ETXEBERRIA GOKOETXEA (ARQUITECTO) COLEGIADO Nº 4215 EN C.O.A.V.N.

GUIDARI KALEA 8, 1º - 20400 TOLOSA

Email: lechevento@coavn.org



ESKALA:
1/500
ESCALA:
2016 AZAROA
NOVIEMBRE 2016

PLANO ZENBAKIA

AREA
2
PLANO Nº 4