



ZONIFIKAZIOA XEATUA
HIRI-LUZORUA ETA LURZORU URBANIZAGARRIA
ZONIFICACION PORMENORIZADA
SUELO URBANO Y URBANIZABLE




ANTOLAMENDU OROKORRA
HIRI-LUZORUA ETA LURZORU URBANIZAGARRIA
ORDENACION GENERAL
SUELO URBANO Y URBANIZABLE

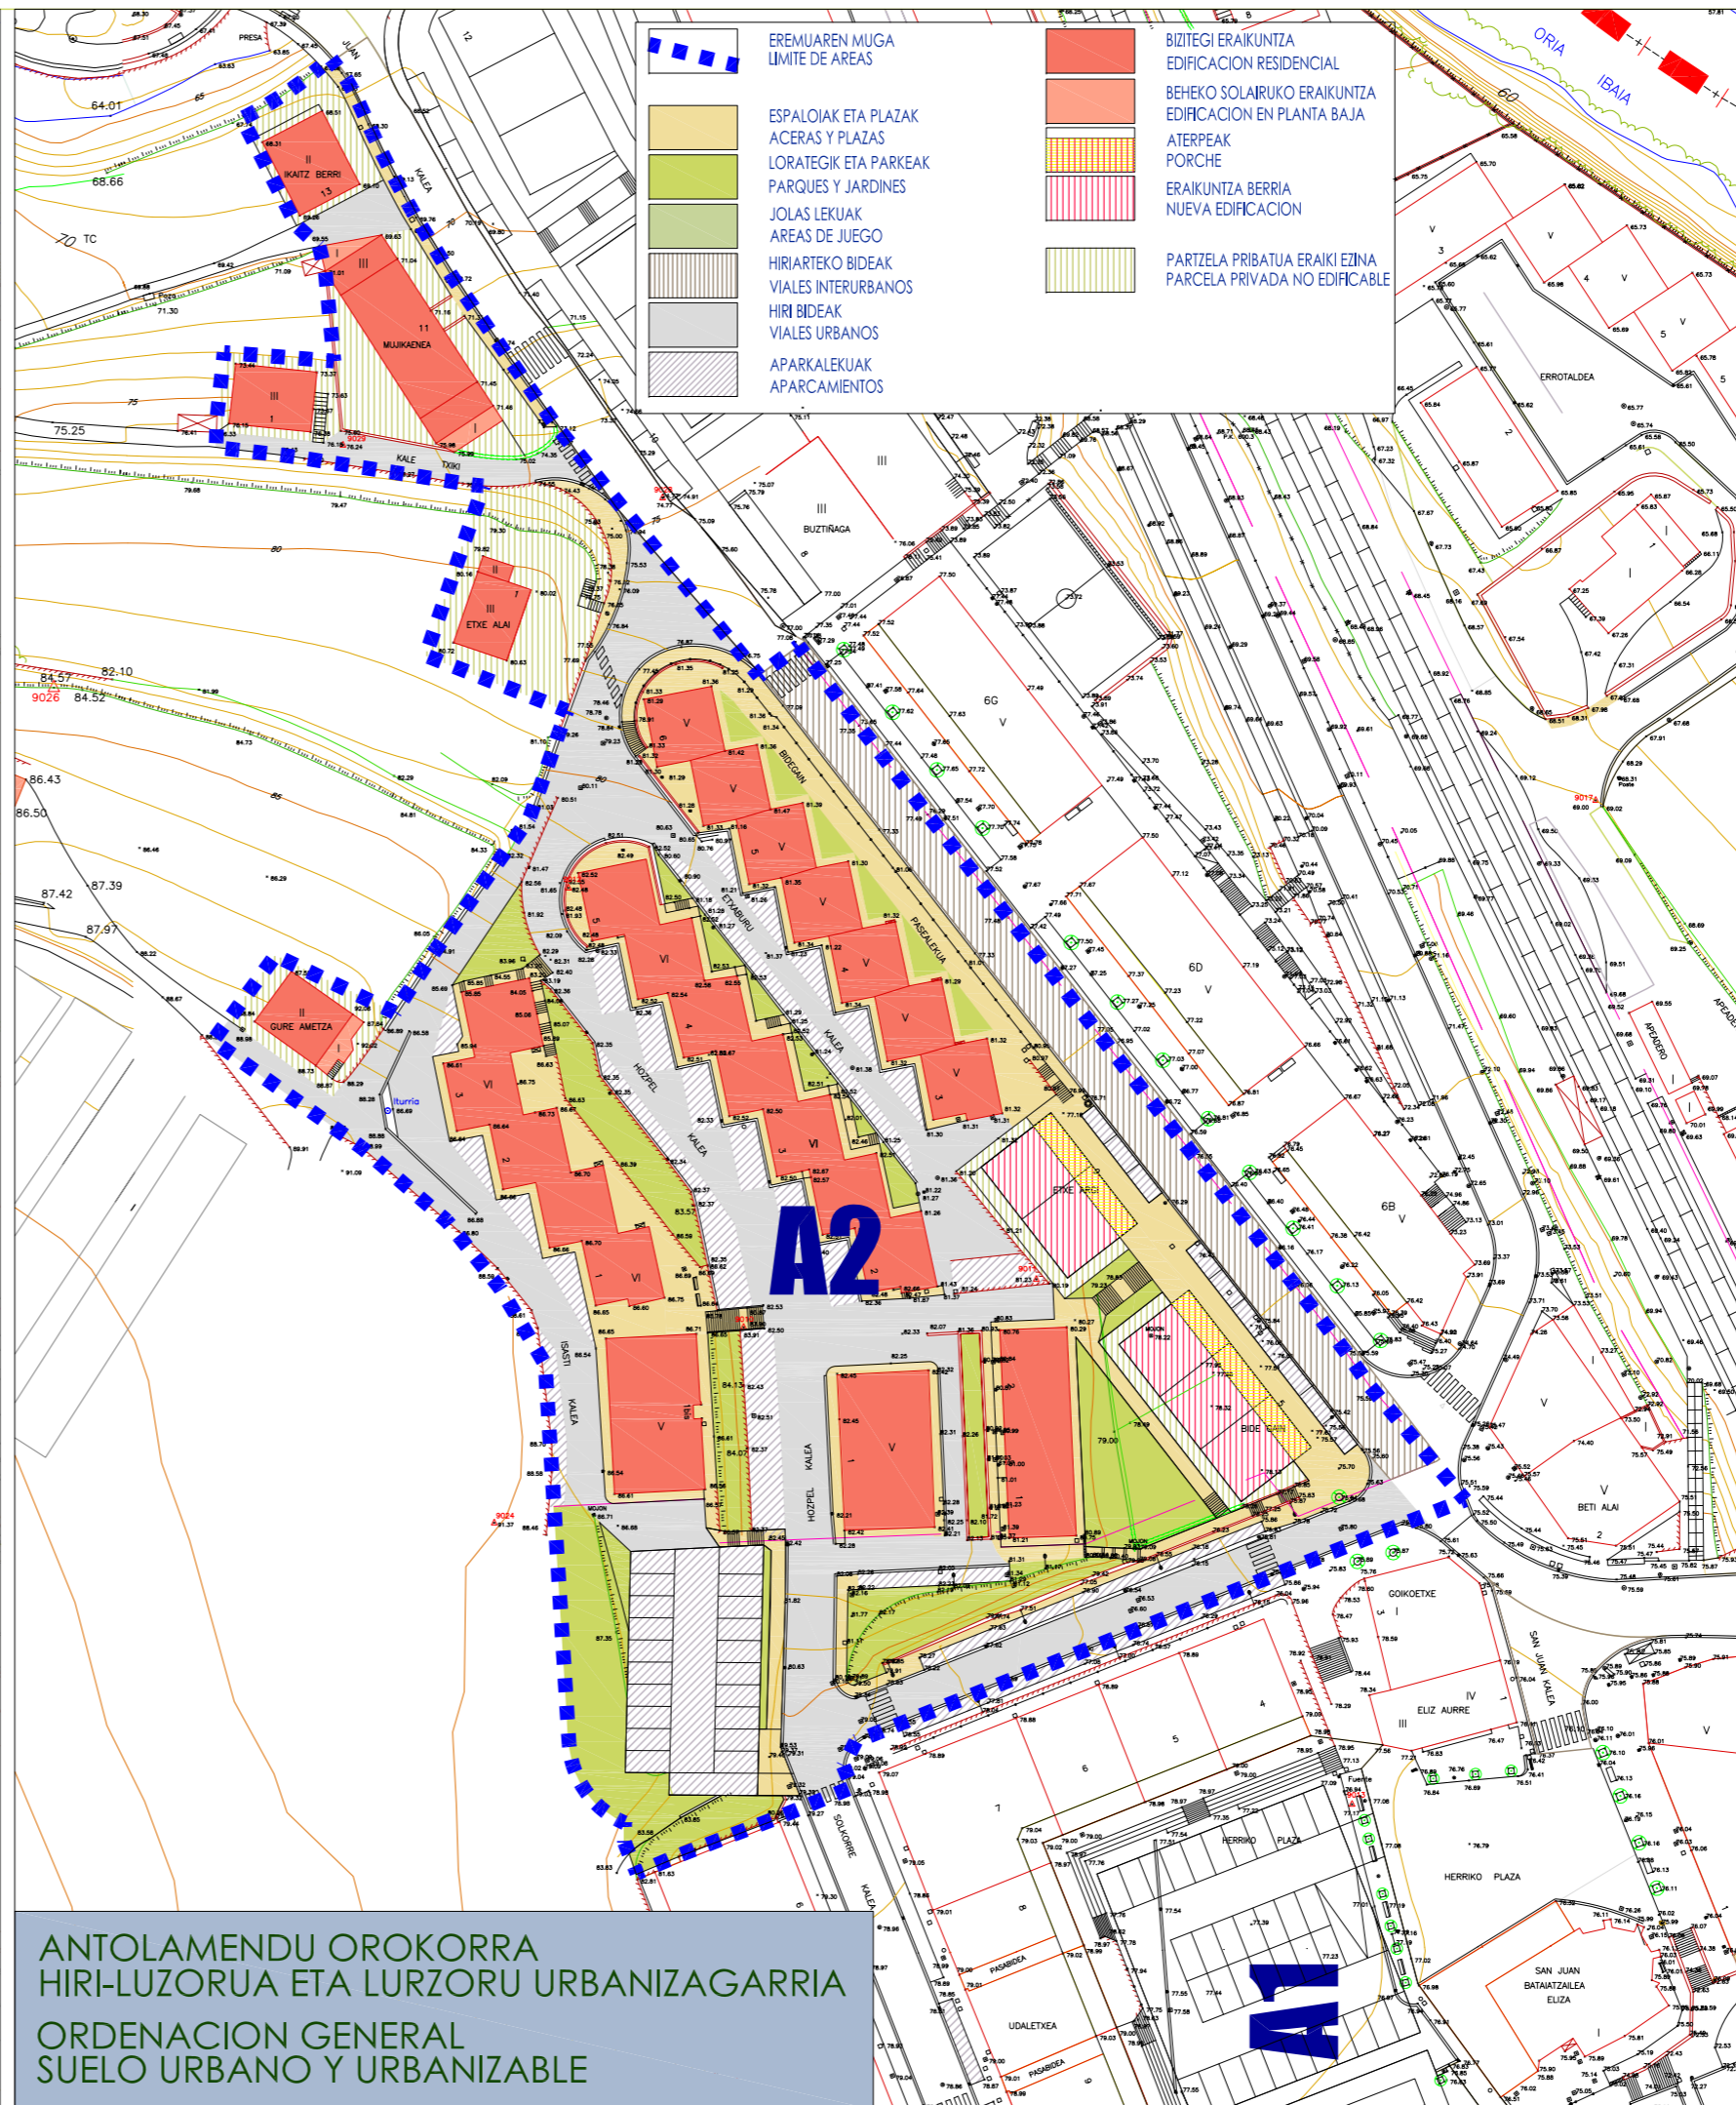

PGOU Anoeta



ANOETAKO HIRI-ANTOLAMENDURAKO PLAN OROKORRA
PLAN GENERAL DE ORDENACION URBANA DE ANOETA

aprobacion definitiva



INAKI ECHEVERRIA DAGURRE (ARQUITECTO) COLEGIADO Nº 88021 EN C.O.A.V.N.
MARIA ETXEBERRIA GOKOETXE (ARQUITECTO) COLEGIADO Nº 4215 EN C.O.A.V.N.

GUDAR KALEA 8, 1º - 20400 TOLOSA [Email: lechevenbil@coavn.org](mailto:lechevenbil@coavn.org)

ESKALA:
1/1.000

ESCALA:
2016 AZAROA
NOVIEMBRE 2016

PLANO ZENBAKIA
AREA
2
PLANO Nº 2