


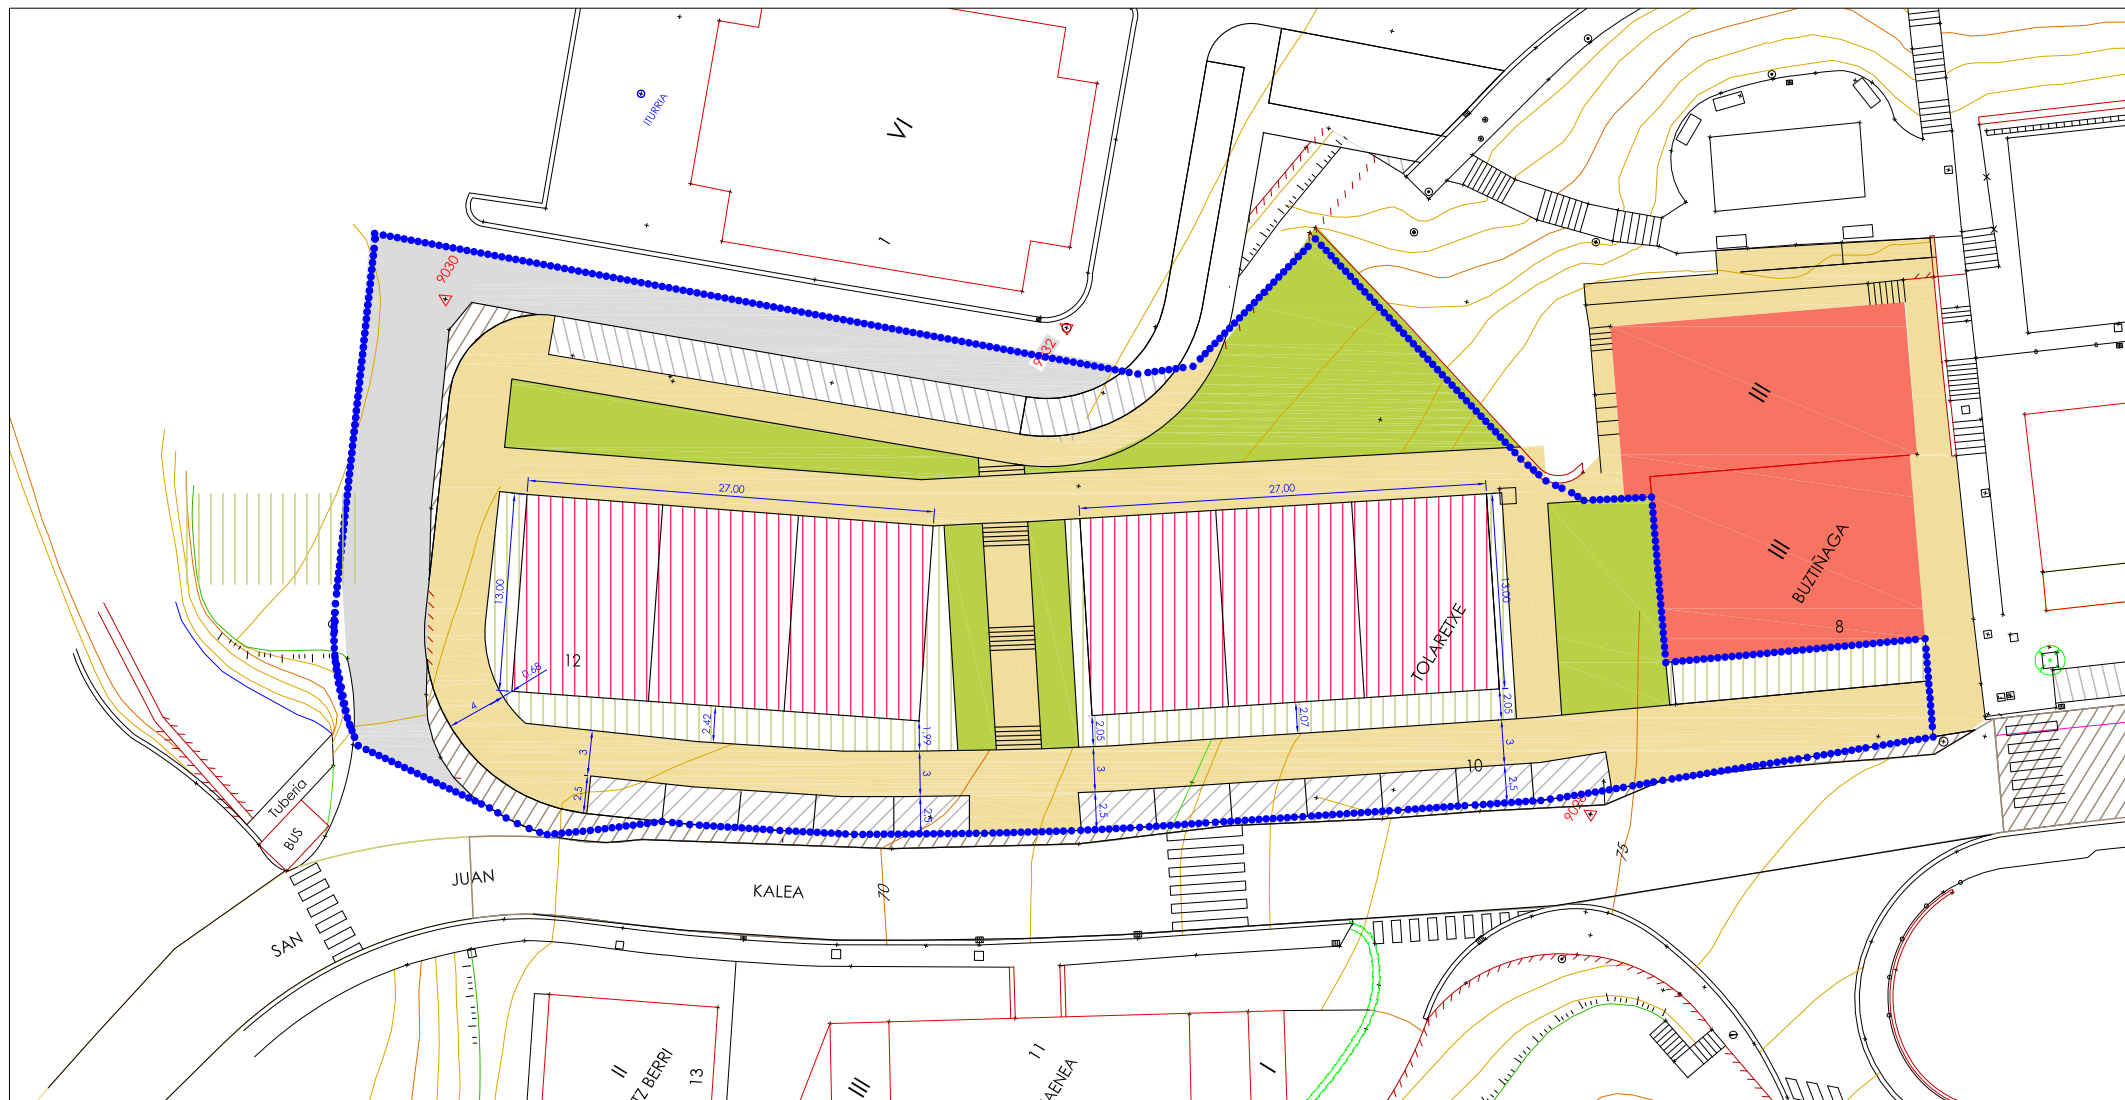


JARDUN-UNITATEAREN MUGA
LIMITE DE UNIDAD DE ACTUACION



- LORATEGIK ETA PARKEAK
JARDINES Y PARQUES
- ESPALJOAK
ACÉRAS
- APARKALEKUAK
APARCAMIENTOS
- PARTZELA PRIBATUAERAIKI EZINA
PARCELA PRIVADA NO EDIFICABLE
- AURREKUSTEN DEN BIZITEGI ERAIKUNTZA
EDIFICACION RESIDENCIAL PREVISTA
- ATERPEAK
PORCHES
- DAGOEN BIZITEGI ERAIKUNTZA
EDIFICACION RESIDENCIAL EXISTENTE



UE-5.1

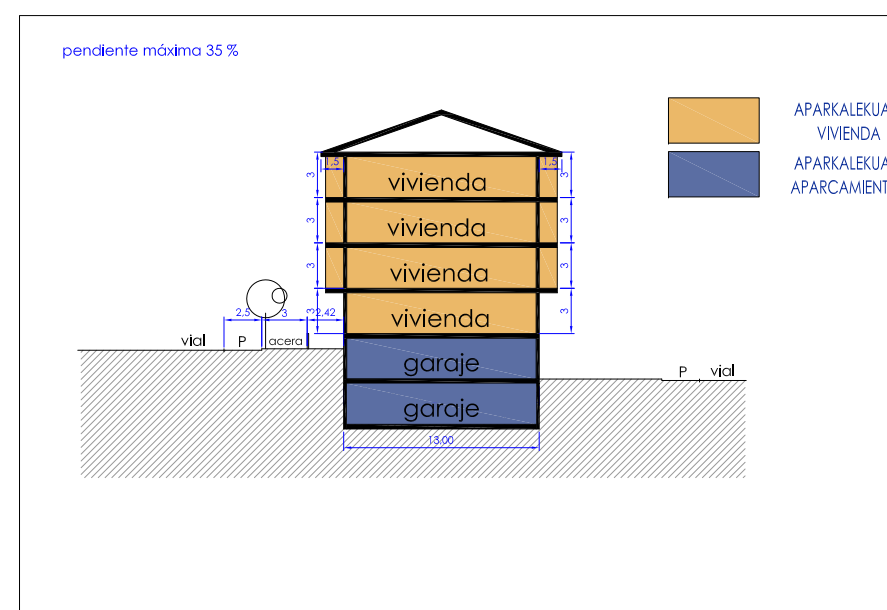

IÑARI ECHEVERRÍA (IAGUIRRE) (ARQUITECTO) COLEGIADO Nº 88021 EN C.O.A.V.N.
MARIA ETXEBERRIA GOKOETXEA (ARQUITECTO) COLEGIADO Nº 4215 EN C.O.A.V.N.

GUDARI KALEA 8, 1º - 20400 TOLOSA

Email: iecheverria@coavn.org



ESKALA:
1/500
ESCALA:
2016 AZAROA
NOVIEMBRE 2016

PLANO ZENBAKIA
AREA 5
PLANO Nº 2