




EGUNGO EGOERA
ORDENAZIOZ KANPONKO ERAIKUNTZAK
ESTADO ACTUAL
EDIFICACIONES FUERA DE ORDENACIÓN

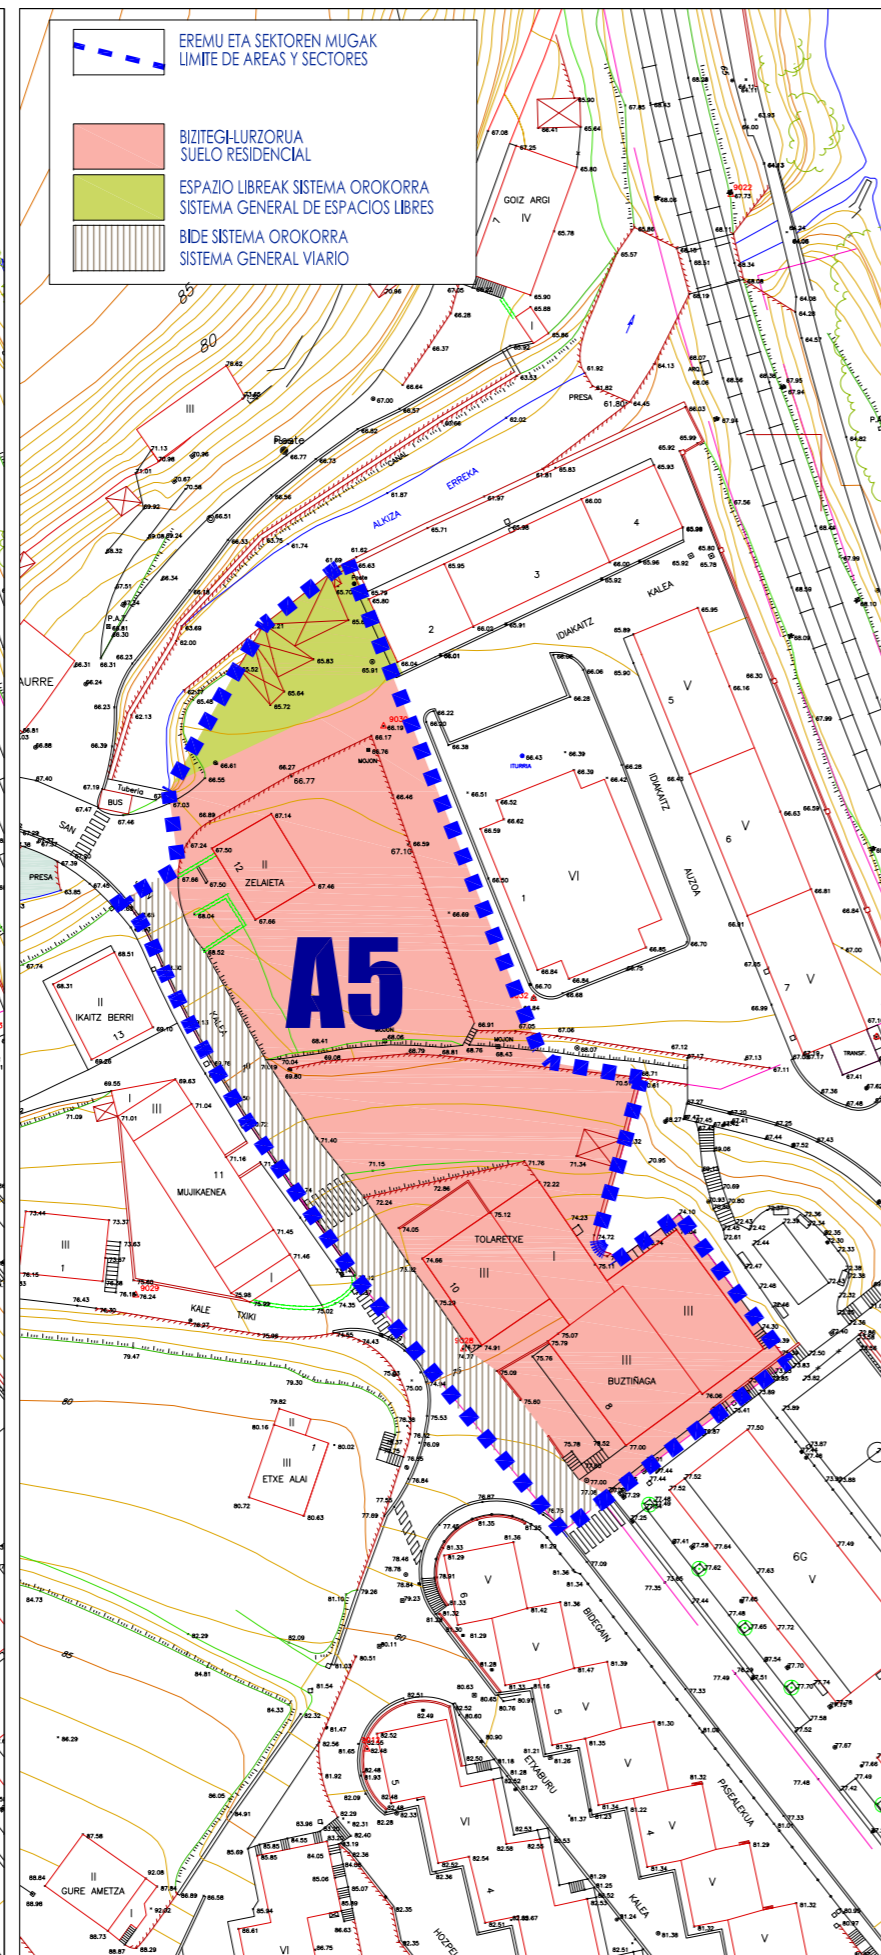


ZONIFIKAZIOA GLOBALA
HIRI-LUZORUA ETA LURZORU URBANIZAGARRIA
ZONIFICACION GLOBAL
SUELO URBANO Y URBANIZABLE

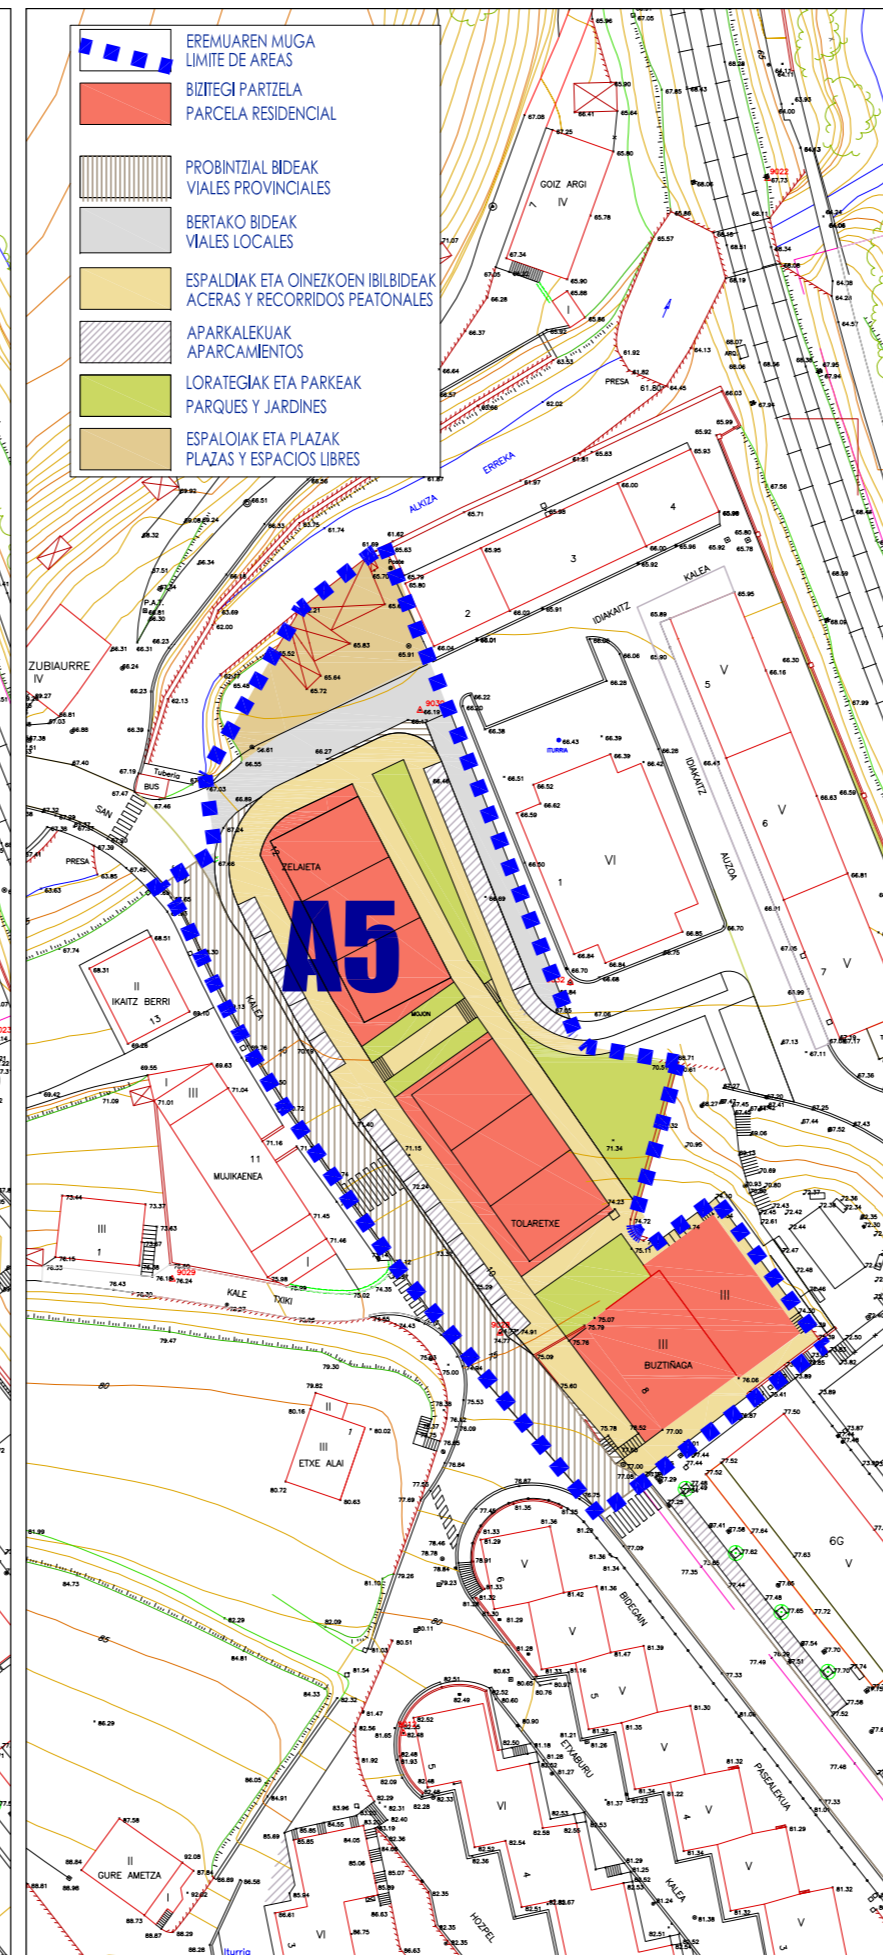

ZONIFIKAZIOA XEATUA
HIRI-LUZORUA ETA LURZORU URBANIZAGARRIA
ZONIFICACION PORMENORIZADA
SUELO URBANO Y URBANIZABLE

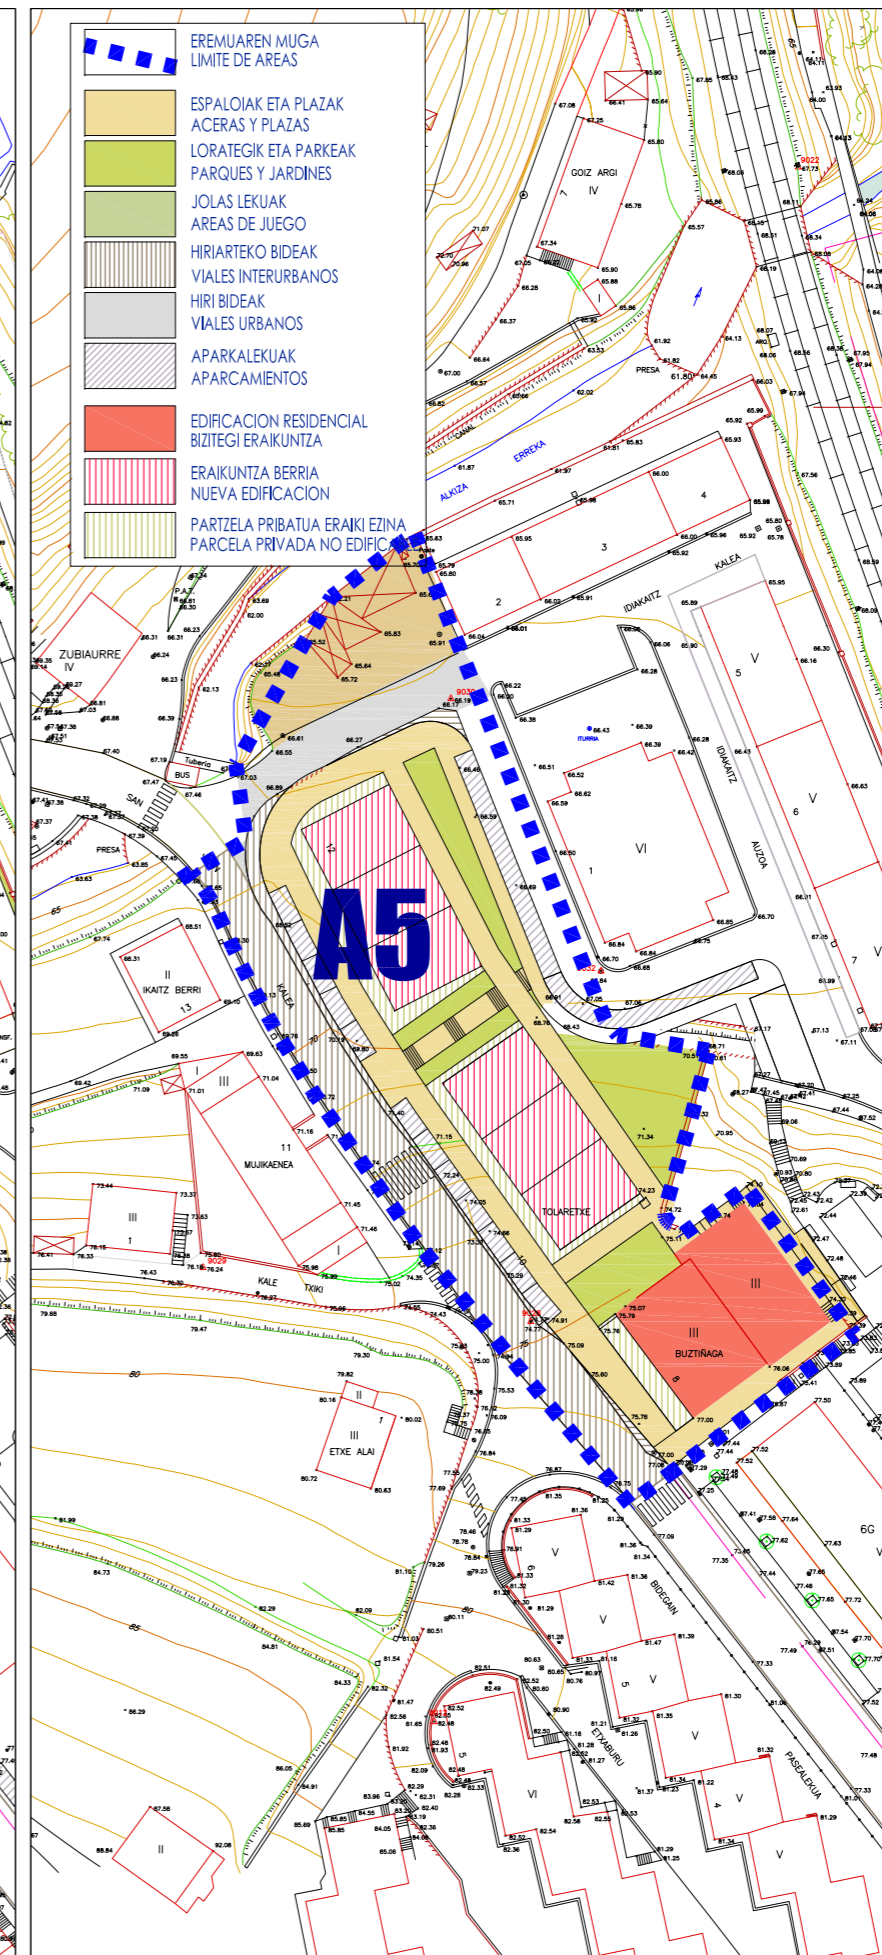


ANTOLAMENDU OROKORRA
HIRI-LUZORUA ETA LURZORU URBANIZAGARRIA
ORDENACION GENERAL
SUELO URBANO Y URBANIZABLE



PGOU Anoeta

ANOETAKO HIRI-ANTOLAMENDURAKO PLAN OROKORRA
 PLAN GENERAL DE ORDENACION URBANA DE ANOETA

aprobacion provisional



INAKI ECHEVERRIA (ARQUITECTO) COLEGIADO Nº 8821 EN C.O.A.V.N.
 MARIA ETXEBERRIA GOKOETXEA (ARQUITECTO) COLEGIADO Nº 4215 EN C.O.A.V.N.

GUDARI KALEA 8, 1º - 20400 TOLUSA Email: i.echeverri@coavn.org

ESKALA:
1/1.000
ESCALA:
2014 EKAINA
JUNIO 2014

PLANO ZENBAKIA
AREA
5
PLANO Nº 1