





- ESPALIOAK ETA PLAZAK  
ACERAS Y PLAZAS
- EKIPAMENDU ERAIKUNTZAK  
EDIFICIO EQUIPAMIENTO
- JARDUKETA MUGA  
LIMITE DE ACTUACION

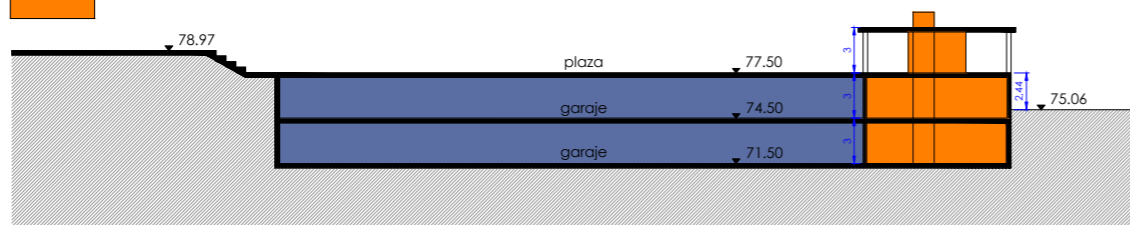

AEDP-1.1  
AEDP-1.2

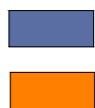

- APARKALEKUA  
APARCAMIENTO
- EKIPAMENDU ERAIKUNTZAK  
EDIFICIO EQUIPAMIENTO

## ORDENACIÓN Y SECCIONES ORIENTATIVAS

IÑAKI ECHEVERRÍA IZAGUIRRE [ARQUITECTO] COLEGIADO Nº 88021 EN C.O.A.V.N.  
MARÍA ETXEBERRÍA GOKOITXEA [ARQUITECTO] COLEGIADO Nº 4215 EN C.O.A.V.N.

GUDARI KALEA 8. 1º - 20400 TOLOSA

Email: [lecheverria@coav.n](mailto:lecheverria@coav.n)



ESKALA:  
1/500  
ESCALA:  
2016 AZAROA  
NOVIEMBRE 2016

PLANO ZENBAKIA  
AREA  
**1**  
PLANO Nº 3