

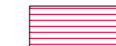
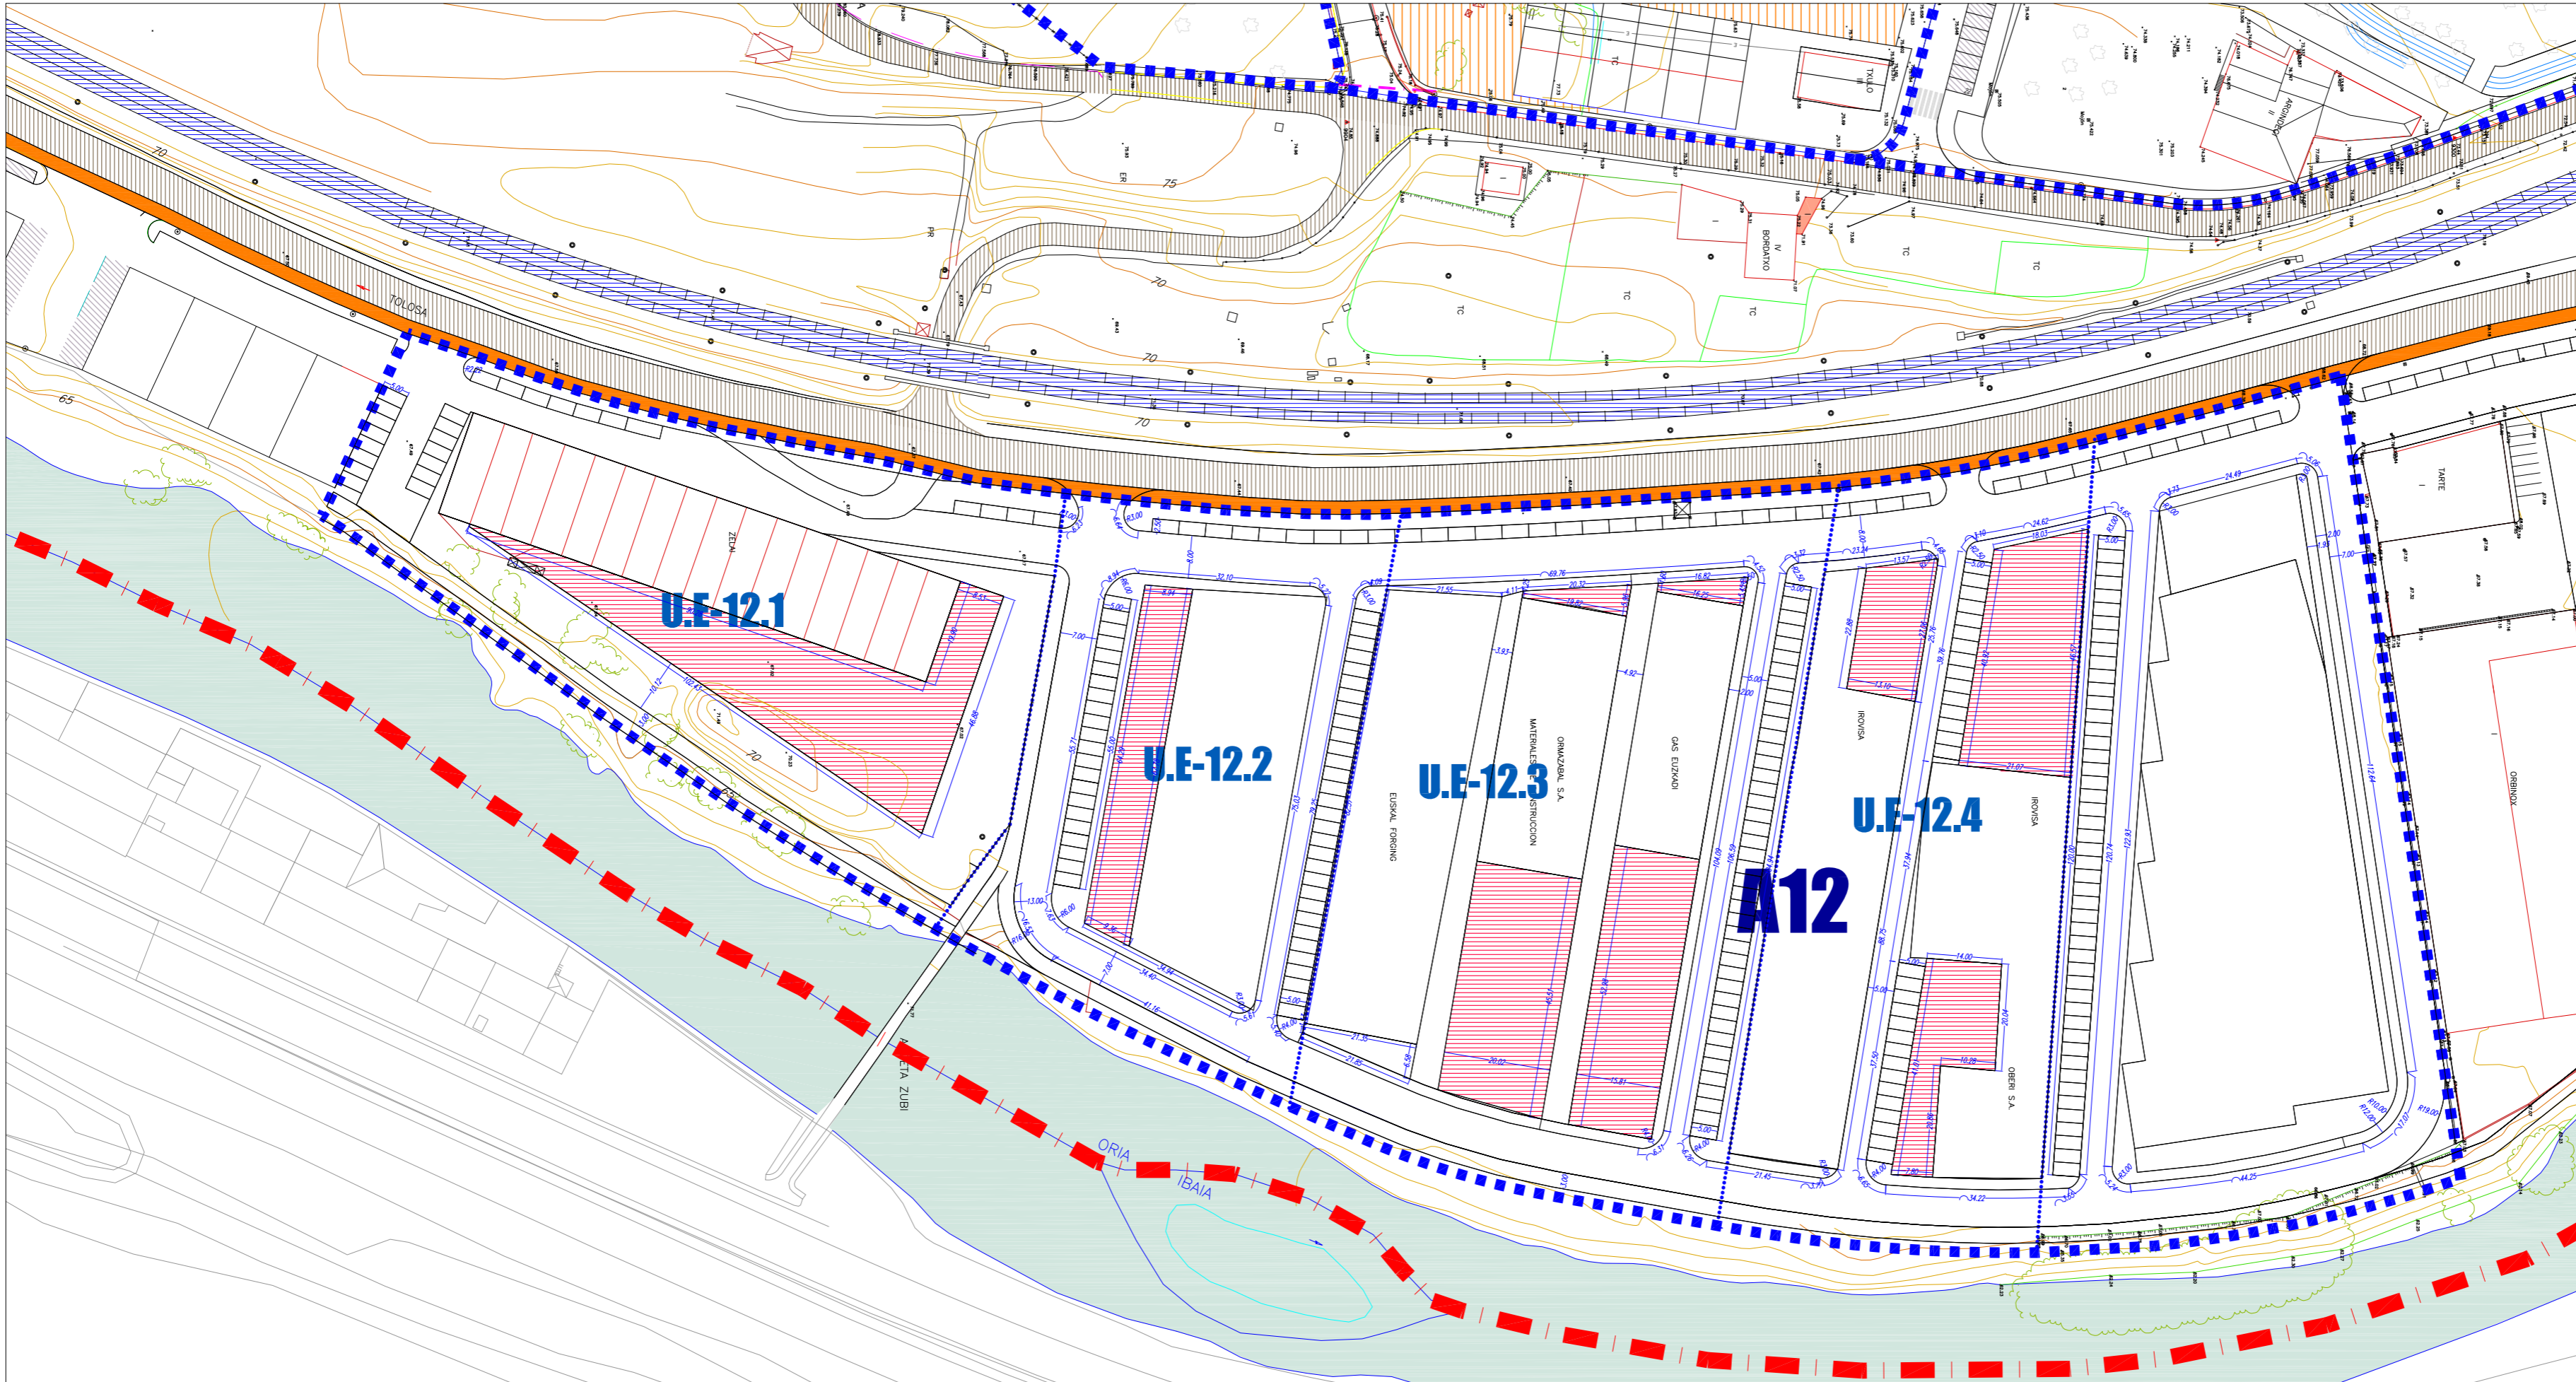




-  JARDUN-UNITATEAREN MUGA
LIMITE DE UNIDAD DE ACTUACION
-  JARDUN-UNITATEAREN MUGA
LIMITE DE UNIDAD DE ACTUACION
-  ERAIKUNTZA BERRIA
NUEVA EDIFICACION



OINPLANTA AKOTATUA

PLANTA ACOTADA

INAKI ECHEVERRIA IZAGUIRE (ARQUITECTO) COLEGIADO Nº 88021 EN C.O.A.V.N.
MARIA EKEBERRIA GOKOETXEA (ARQUITECTO) COLEGIADO Nº 4215 EN C.O.A.V.N.

GUDARI KALEA 8, 1º - 20400 TOLOSA [Email: lecheverria@coavn.org](mailto:lecheverria@coavn.org)



ESKALA:
1/1.000
ESCALA:
2016 AZAROA
NOVIEMBRE 2016

PLANO ZENBAKIA
AREA 12
PLANO Nº 5