










-  ORDENAZIOZ KANPOKO ERAIKUNTZAK  
EDIFICACIONES FUERA DE ORDENACION
-  HIRI PLANGINTZAREKIN EZADOS  
DISCONFORME CON EL PLANEAMIENTO
-  JARDUN-UNITATEAREN MUGA  
LIMITE DE UNIDAD DE ACTUACION
-  ERAIKUNTA BERRIA  
NUEVA EDIFICACION

EREMU URPERAGARRIAK  
AREAS INUNDABLES

-  BIRGERTATZE ALDIA 10 URTE  
PERIODO DE RETORNO 10 AÑOS
-  BIRGERTATZE ALDIA 100 URTE  
PERIODO DE RETORNO 100 AÑOS
-  BIRGERTATZE ALDIA 500 URTE  
PERIODO DE RETORNO 500 AÑOS

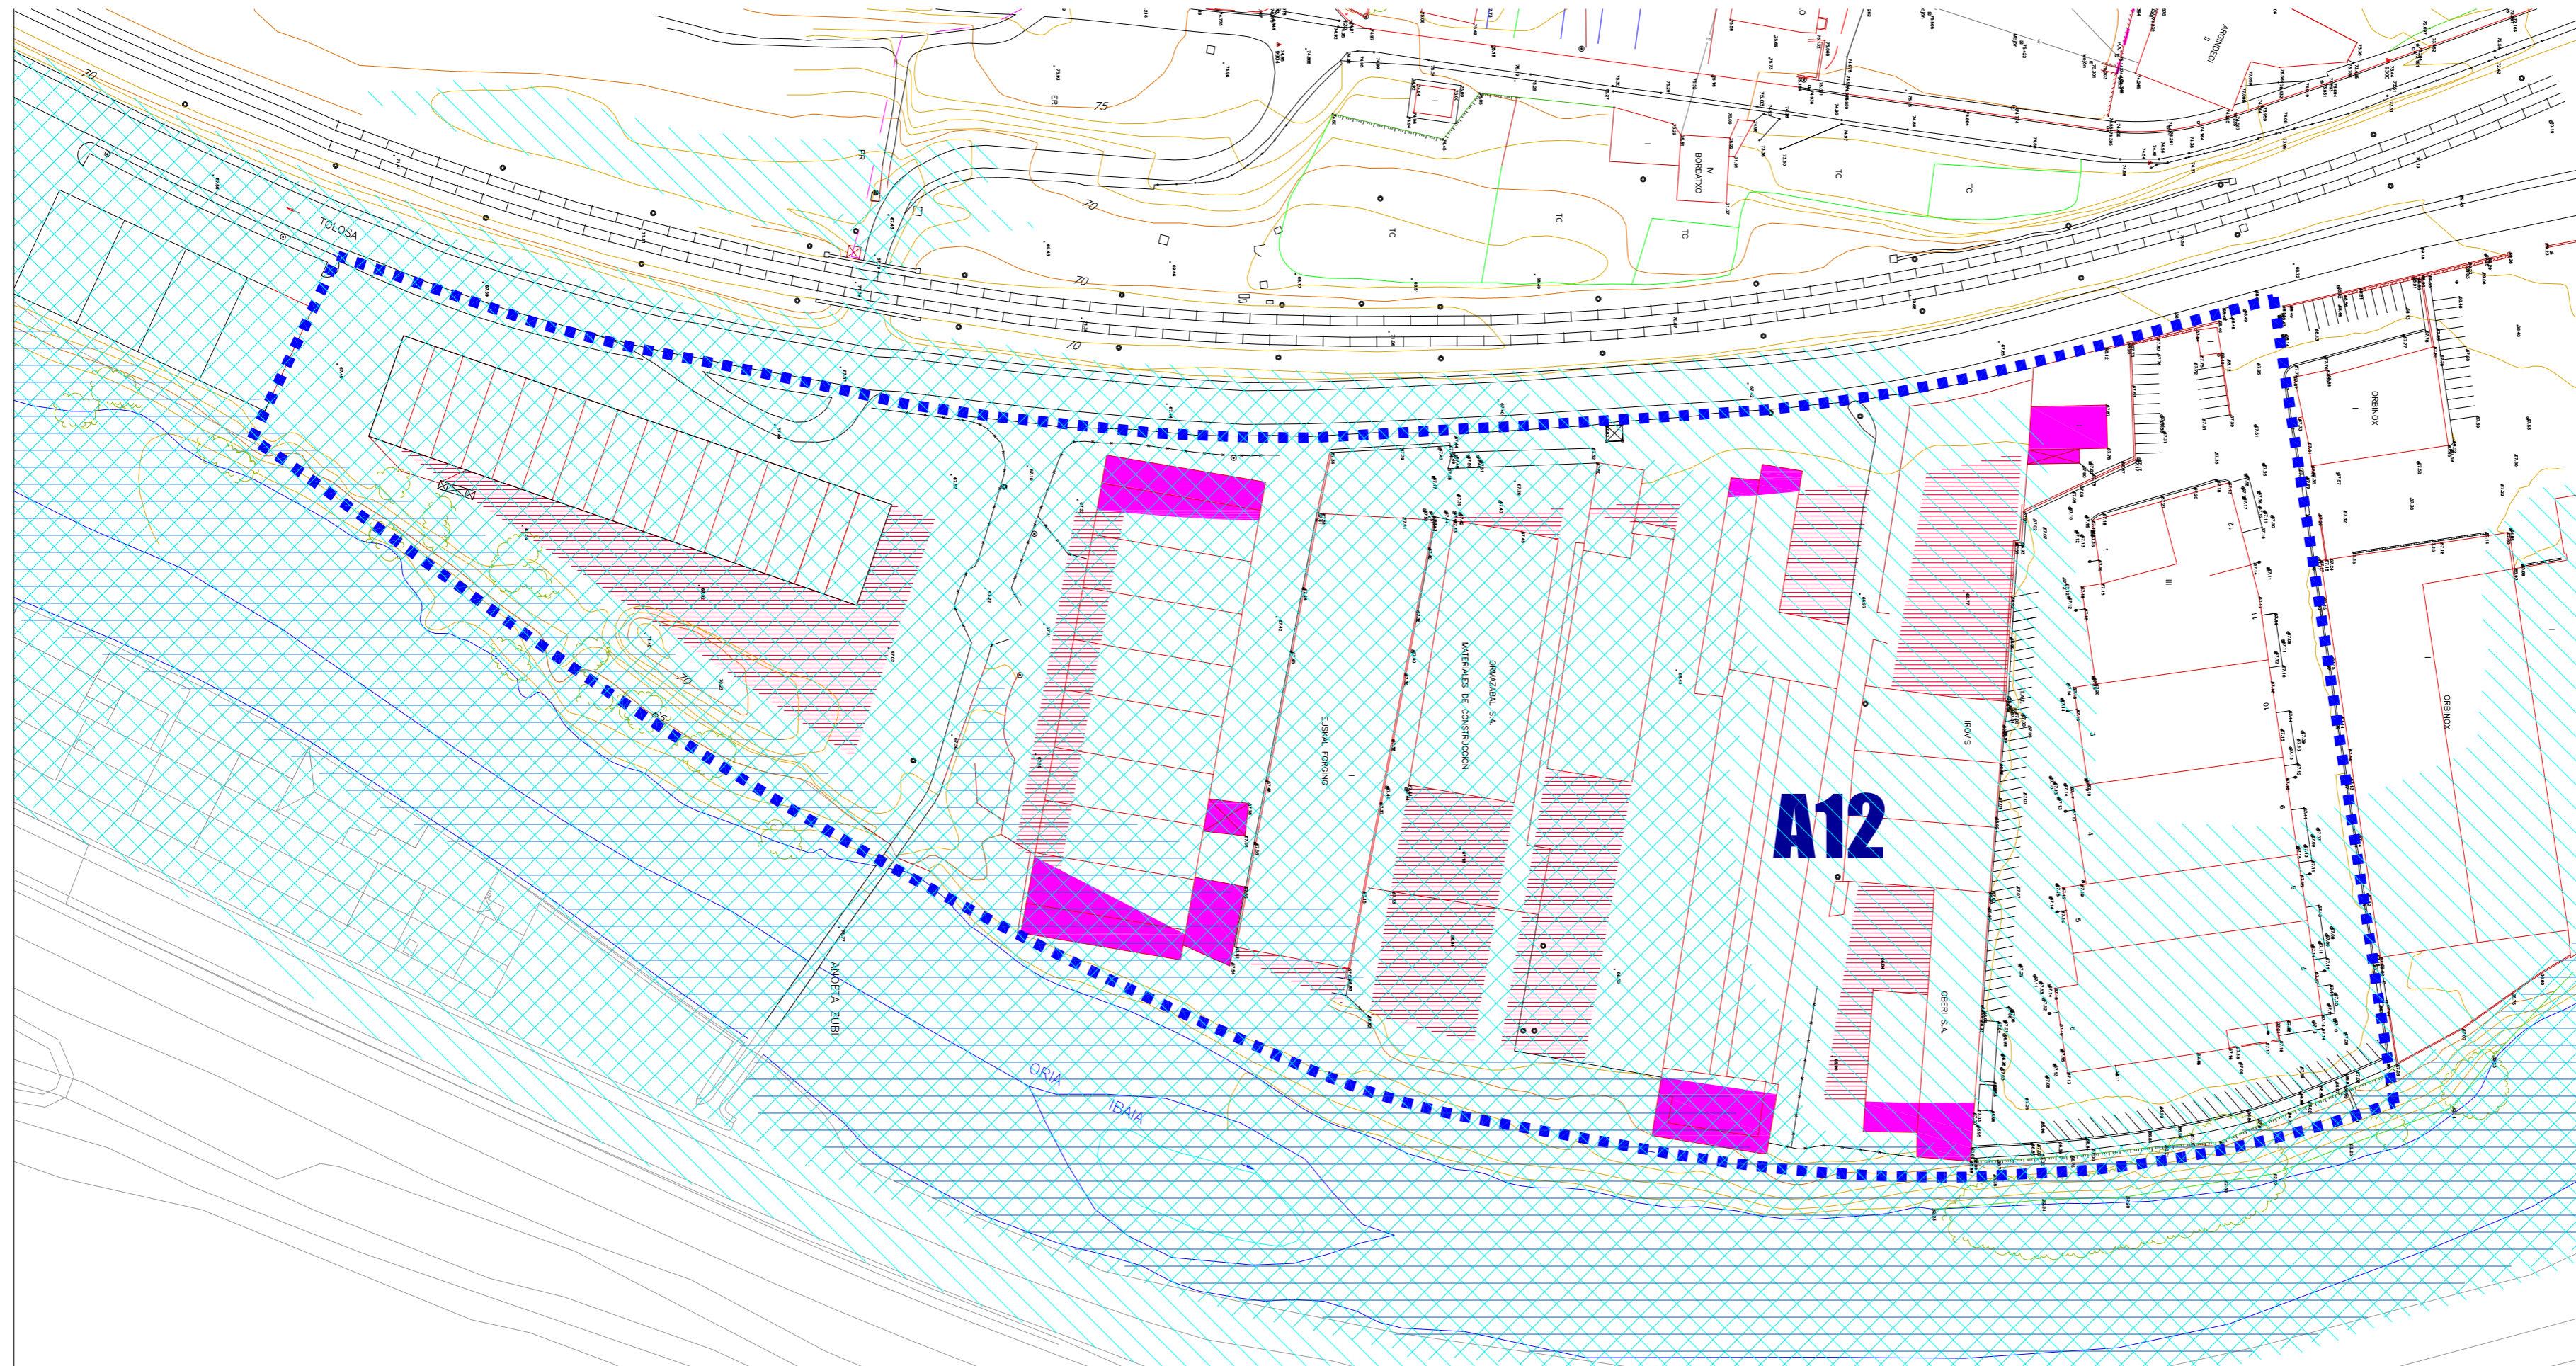

EGUNGO EGOERA  
ORDENAZIOZ KANPONKO ERAIKUNTZAK  
ESTADO ACTUAL  
EDIFICACIONES FUERA DE ORDENACION

IRATI ETCHEVERRIA BACURRE (ARQUITECTO) COLEGADO Nº 88021 EN C.O.A.V.A.  
MARIA EYEBERRIA GONZALEZ (ARQUITECTO) COLEGADO Nº 4215 EN C.O.A.V.A.

GUDARI KALEA 8. 1º - 20400 TOLOSA Encl. I.echeverria@coava.org



ESKALA:  
1/1.000  
ESKALA:  
2016 AZAROA  
NOVIEMBRE 2016

PLANO ZENBAKIA  
**AREA 12**  
PLANO Nº 1